


PARTICOLARE 1 pavimentazione palestra

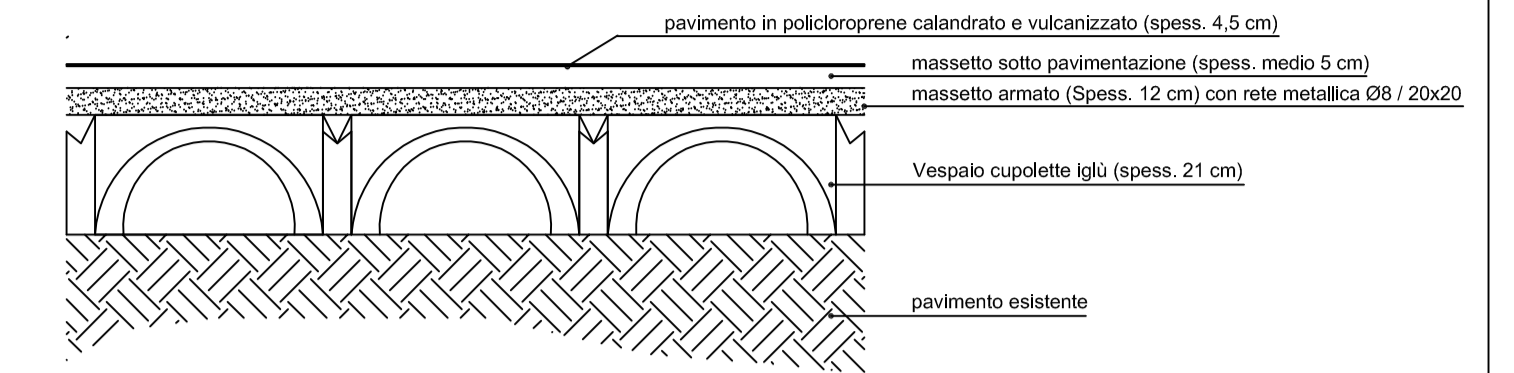

PLANIMETRIA

Scuola Secondaria di 1° Grado
 "Giuseppe De Nittis"
 Via Libertà, 20/A - 76121 BARLETTA

CITTÀ DI BARLETTA
 Medaglia d'oro al valore militare e al merito civile
 Città della Difesa

UNIONE EUROPEA FONDI STRUTTURALI EUROPEI PON 2007-2013 MIUR
 AMBIENTI PER L' APPRENDIMENTO (FESR)

PROGETTO ESECUTIVO
 Manutenzione Straordinaria e Riquilificazione della Scuola Secondaria di 1° Grado " G. De Nittis" di Via Libertà

STAZIONE APPALTANTE: SCUOLA SECONDARIA DI 1° GRADO "GIUSEPPE DE NITTIS" BARLETTA (BT) Via Libertà n. 20/A 76121-BARLETTA (BT)	OGGETTO: PARTICOLARI COSTRUTTIVI BAGNO DISABILI E PALESTRA	scala 05	tav. 05
IMPRESA ESECUTRICE: PROGETTO: Dr. Ing. Nicola FRANZESE Via Reggio Calabria n. 12 87100 COSENZA tel. 0984-408155, cell. 335-8364265	Il Progettista - Ing. Nicola Franzeese Il R.U.P. - Dirigente Scolastico Prof. Alfredo Basile Il Supporto al R.U.P. - Il Funzionario Tecnico Comunale Ing. Vito Vacca	data: gennaio 2014	rev. n°
COLLABORATORI ALLA PROGETTAZIONE: Dr. Arch. Francisco SPADAFORA Dr. Ing. Gianluca FIORITA		Delibera del Consiglio di Istituto di approvazione del Progetto Esecutivo Data n°	